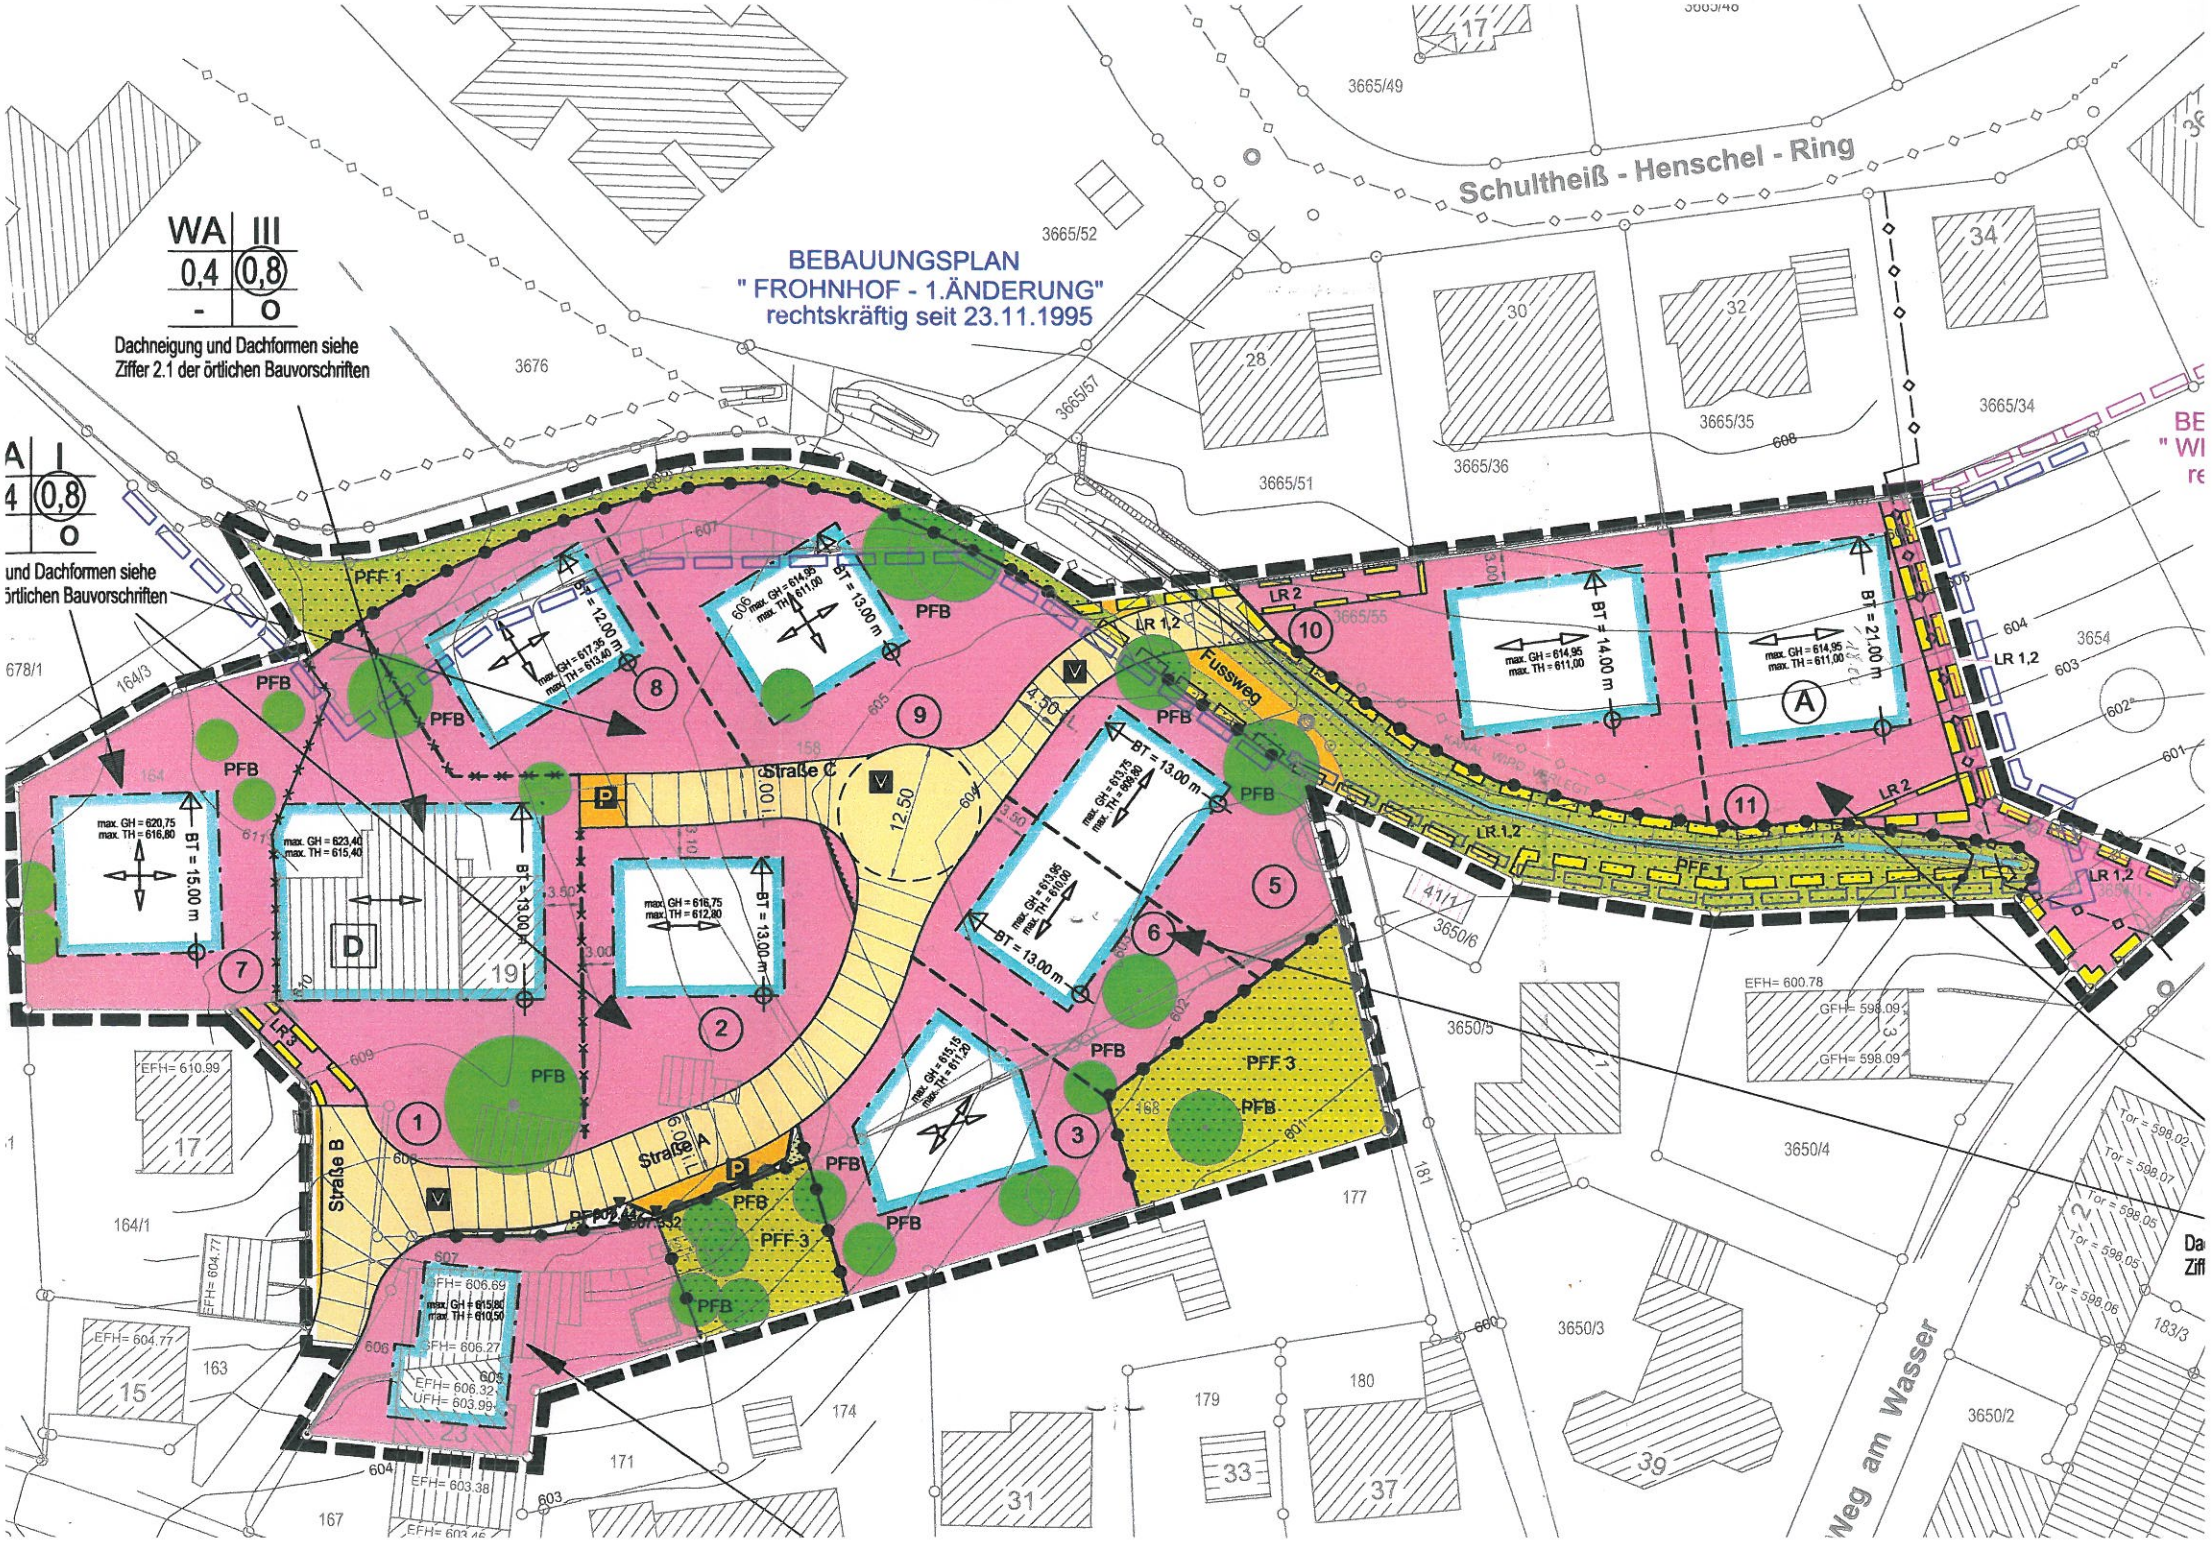

BEBAUUNGSPLAN
" FROHNHOF - 1.ÄNDERUNG"
rechtskräftig seit 23.11.1995
WA | III
0,4 | 0,8
- | o
Dachneigung und Dachformen siehe
Ziffer 2.1 der örtlichen Bauvorschriften
Schultheiß - Henschel - Ring
Straße A
Straße B
Straße C
Fussweg
Weg am Wasser
PFF 1
PFF 3
PFB
LR 1,2
LR 2
LR 3
max. GH = 620,75
max. TH = 616,80
BT = 15.00 m
max. GH = 623,40
max. TH = 615,40
max. GH = 617,35
max. TH = 613,40
BT = 12.00 m
max. GH = 614,95
max. TH = 611,00
BT = 13.00 m
max. GH = 616,75
max. TH = 612,80
max. GH = 613,75
max. TH = 609,80
max. GH = 613,95
max. TH = 610,00
max. GH = 615,15
max. TH = 611,20
max. GH = 614,95
max. TH = 611,00
BT = 14.00 m
BT = 21.00 m
max. GH = 615,80
max. TH = 610,50
GFH= 606.69
GFH= 606.27
EFH= 606.32
UFH= 603.99
EFH= 610.99
EFH= 604.77
EFH= 603.38
EFH= 600.78
GFH= 598.09
Tor = 598.02
Tor = 598.07
Tor = 598.05
Tor = 598.06