


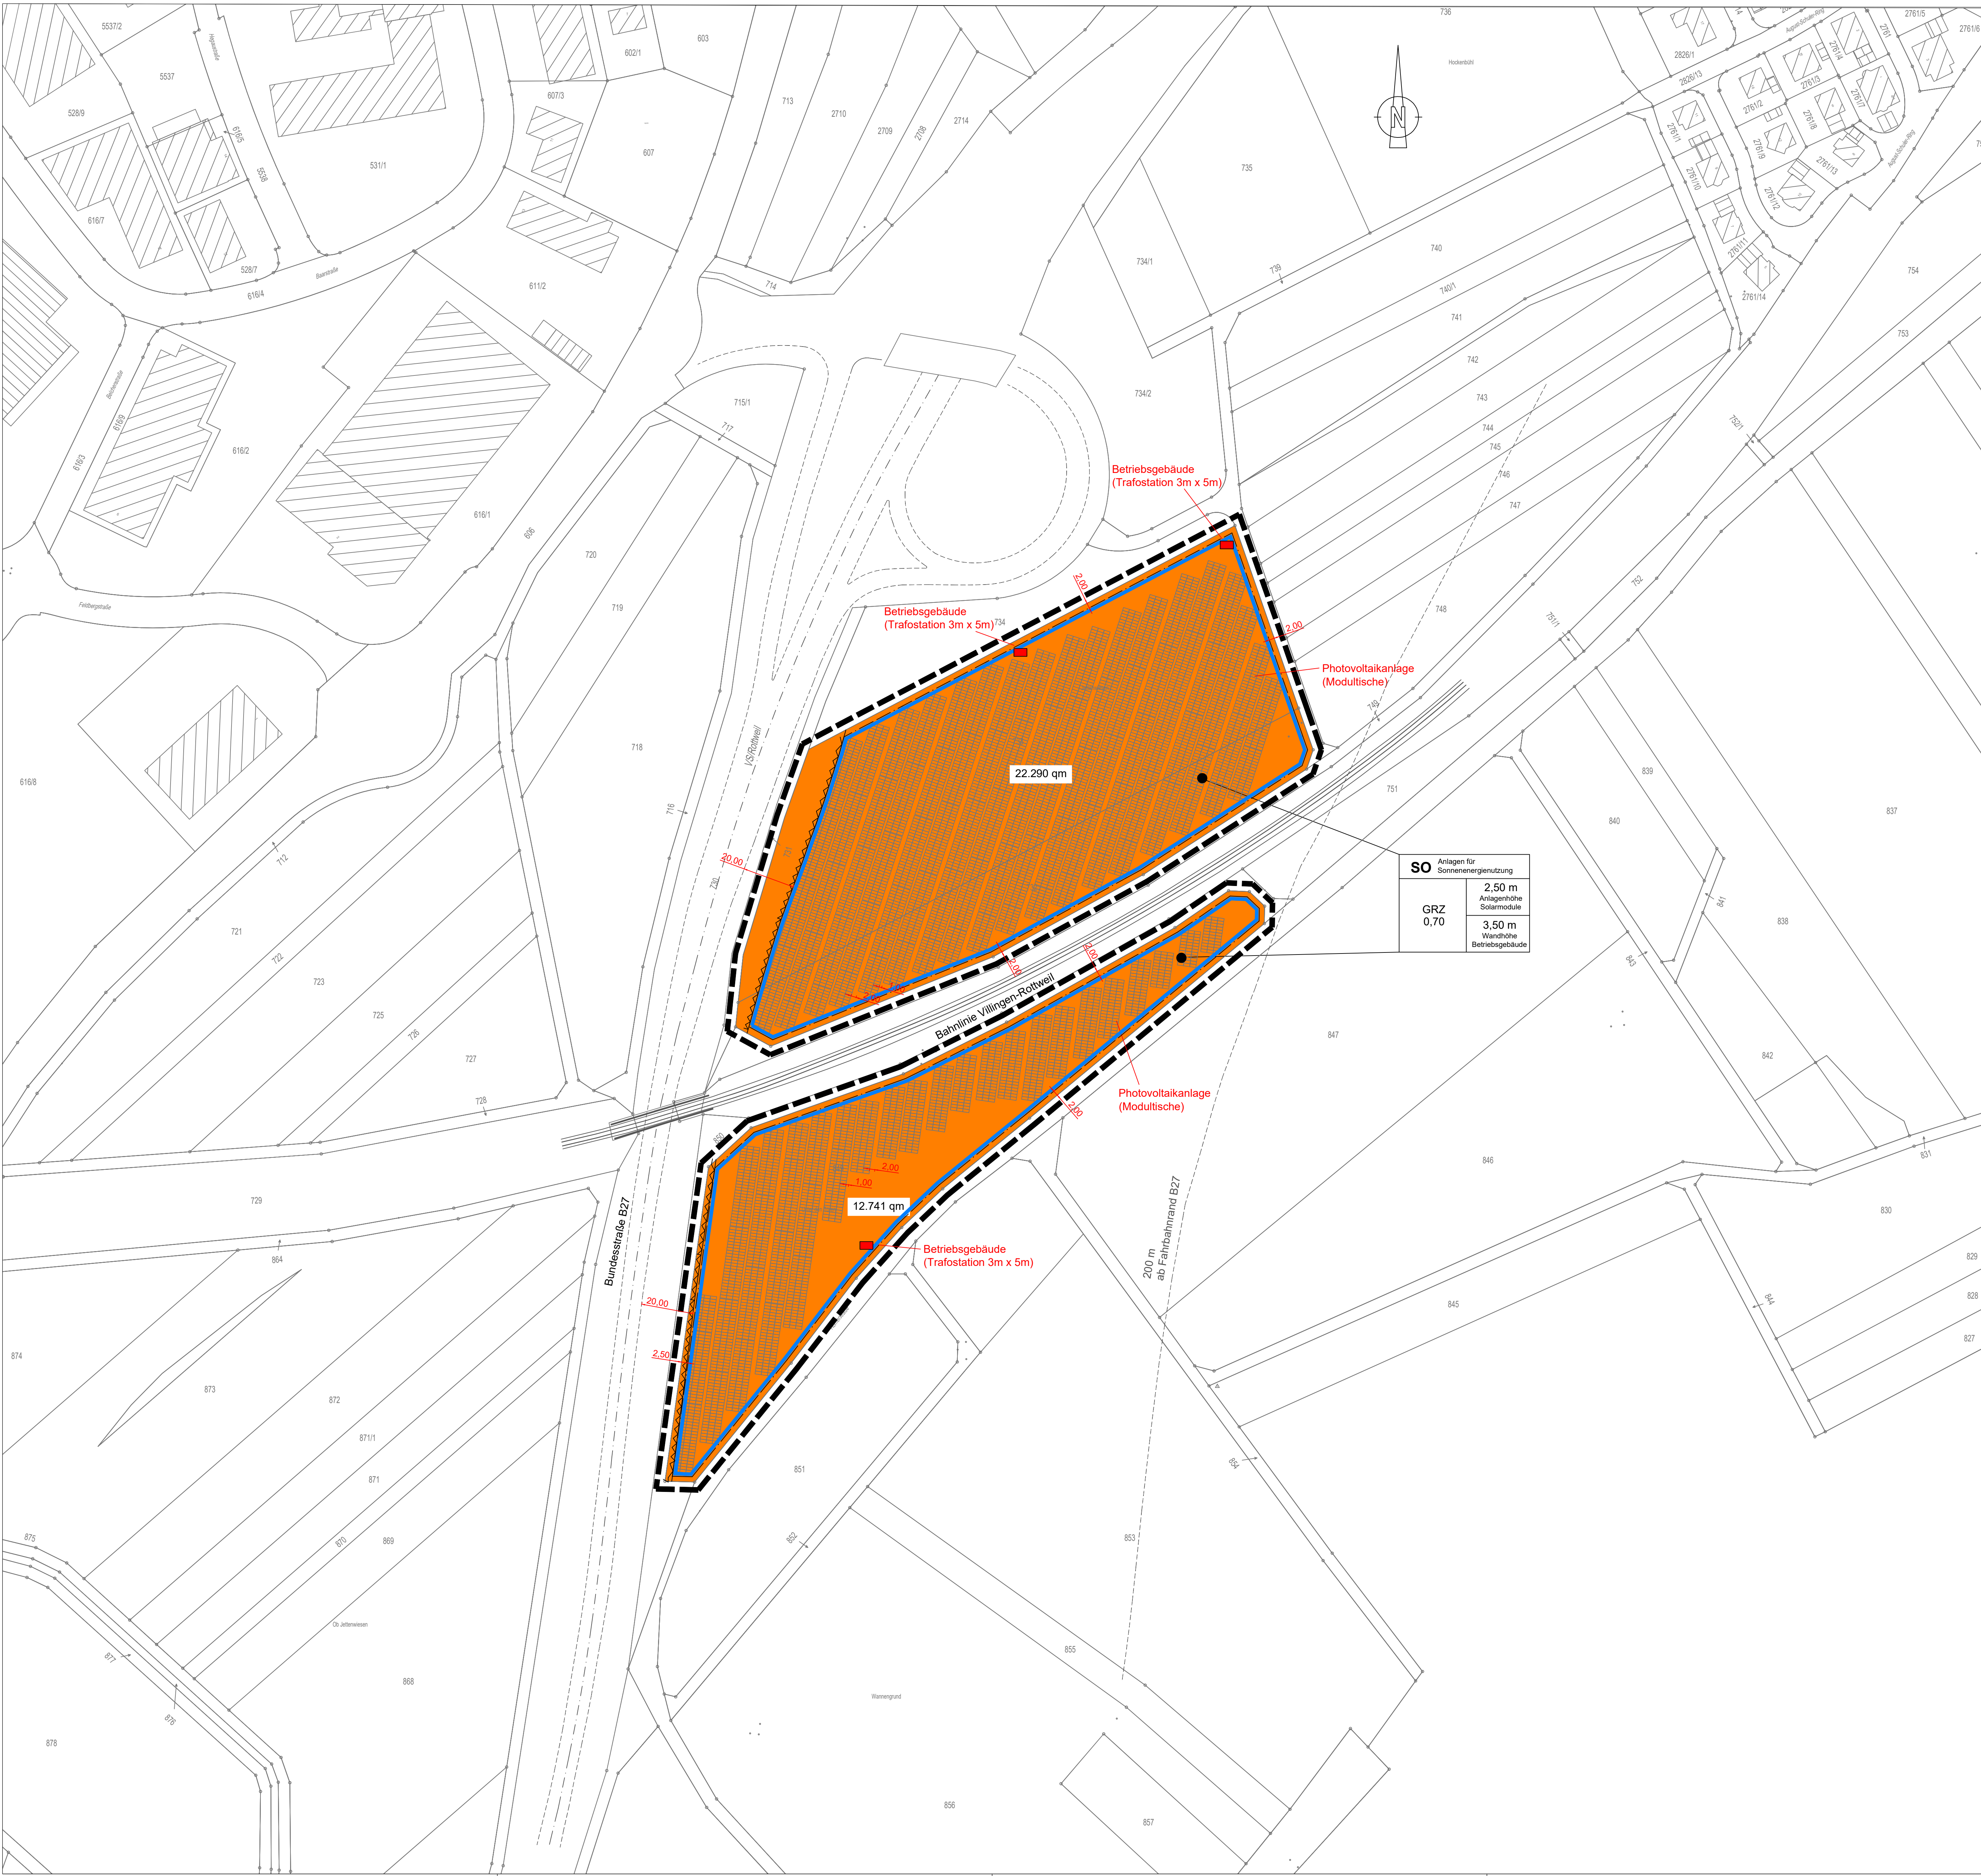

Festsetzungen und Planzeichen

SO

Sondergebiet "Photovoltaik-Freiflächenanlage"

Modultische

gepl. Betriebsgebäude

Grenze des räumlichen Geltungsbereiches des Bebauungsplanes (gem. §9 Abs.7 BauGB)

Baugrenze (gem. §9 Abs.1 Nr.2 BauGB, §23 BauNVO)

Umgrenzung der Flächen, die von jeglicher Bebauung freizuhalten sind (§ 9 Abs. 1 Nr. 10 BauGB)

bestehende Grundstücksgrenzen

bestehende Gebäude

Füllschema der Nutzungsschablone:

Gebietskategorie

Anlagenhöhe
Solarmodule

Grundstückszahl

Wandhöhe
Betriebsgebäude

Verfahrensvermerke	B-Plan SO "Solarpark Jettenwiesen"	Datum
- Aufstellungsbeschluss des Gemeinderates		09.03.2021
- "Frühzeitige Bürger- und Behördenbeteiligung"	vom XX.XX.2021 bis XX.XX.2021	
- Gemeinderat-Entwurfsfeststellung		XX.XX.2021
- Offenlage und Behördenbeteiligung	vom XX.XX.2021 bis XX.XX.2021	
- Abwägung und Beschlussfassung als Satzung im Gemeinderat		XX.XX.2021

Ausgefertigt am

Ralf Ulbrich (Bürgermeister)

- Ortsübliche Bekanntmachung - Rechtskraft

Deißlingen, den

Ralf Ulbrich (Bürgermeister)

Gemeinde Deißlingen

Vorhabenbezogener Bebauungsplan

Sondergebiet "Solarpark Jettenwiesen"

Bebauungsplan	Projekt
Vorentwurf	05ZSO21042
Lageplan	1 : 1000

bearbeitet	09.11.2021	E. Hauf	Anlage
gezeichnet	09.11.2021	E. Hauf	
geprüft	09.11.2021	R. Christ	
Maßstab	1 : 1000	Plan-Nr.	00BP02LP00001

Auftraggeber / Antragsteller:

Gemeinde Deißlingen
Kehlfeld 1
74632 Deißlingen
Telefon: 07420/9394-0

Planverfasser:

BIT Ingenieure AG
Goldbachstraße 15
74648 Villingen-Schwenningen
Telefon: +49 7121 2026-0
Telefax: +49 7121 2026-11
villingen@bit-ingenieure.de
www.bit-ingenieure.de

Deißlingen,

Villingen,